



ΕΦΗΜΕΡΙΣ ΤΗΣ ΚΥΒΕΡΝΗΣΕΩΣ

ΤΗΣ ΕΛΛΗΝΙΚΗΣ ΔΗΜΟΚΡΑΤΙΑΣ

ΤΕΥΧΟΣ ΤΕΤΑΡΤΟ **Αρ. Φύλλου 395**

29 Απριλίου 2003

ΑΠΟΦΑΣΕΙΣ

Αριθ. 1021059/1682/Β0012

Καθορισμός ορίων αιγιαλού, παραλίας στη θέση Γραδού Δ.Δ. Σκάλας Δήμου Ελειού - Πρόννων Ν. Κεφαλληνίας.

Ο ΥΦΥΠΟΥΡΓΟΣ ΟΙΚΟΝΟΜΙΑΣ ΚΑΙ ΟΙΚΟΝΟΜΙΚΩΝ

Έχοντας υπόψη:

1. Τις διατάξεις της παρ. 2 του άρθρου 34 του Ν. 2971/2001), «περί αιγιαλού και παραλίας» σύμφωνα με τις οποίες οι εκκρεμείς υποθέσεις που αφορούν τον καθορισμό αιγιαλού και παραλίας εξακολουθούν να διέπονται από τις ισχύουσες μέχρι την έναρξη ισχύος του Νόμου αυτού διατάξεις.

2. Την 252/2002 γνωμοδότηση του Νομικού Συμβουλίου του Κράτους.

3. Τις διατάξεις του Α.Ν. 2344/40.

4. Τις διατάξεις του Ν.Δ. 439/70 «περί συμπληρώσεως των διατάξεων περί αιγιαλού».

5. Τις διατάξεις του άρθρου 3 του Ν. 2971/2001.

6. Τις διατάξεις του Ν. 719/77 «περί του τρόπου σύνταξης τοπογραφικών - υψομετρικών διαγραμμάτων από ιδιώτες μηχανικούς κ.λπ.».

7. Τις διατάξεις του Ν. 3200/55 «περί διοικητικής αποκεντρώσεως», όπως αυτές τροποποιήθηκαν με τα Ν.Δ. 532/70, Β.Δ. 704/70, Β.Δ. 705/70, Β.Δ. 192/72, Π.Δ. 71/84, Π.Δ. 347/86, Ν. 2026/92 και Π.Δ. 97/93.

8. Τις διατάξεις του Π.Δ. 551/88 «Οργάνωση Νομαρχιών - Οργάνωση Οικονομικών Υπηρεσιών» (ΦΕΚ 259τ.Α΄).

9. Τις διατάξεις του Ν. 2218/94 «περί ίδρυσης Νομαρχιακής Αυτοδιοίκησης κ.λ.π.» (ΦΕΚ 90 Τ.Α΄).

10. Τις διατάξεις του άρθρου 14 του Ν. 2399/96 «Υλοποίηση της εισοδηματικής πολιτικής έτους 1996 για μισθούς και συντάξεις και άλλες διατάξεις» (ΦΕΚ 90 τ.Α΄), με το οποίο καταργήθηκαν οι θέσεις των Περιφερειακών Διευθυντών και οι αρμοδιότητές τους περιήλθαν στο Γενικό Γραμματέα Περιφέρειας.

11. Τις διατάξεις των παρ. 2 και 6 του άρθρου 1 του Ν. 2503/97 «Διοίκηση, Οργάνωση, Στελέχωση της Περιφέρειας, ρύθμιση θεμάτων για την Τοπική Αυτοδιοίκηση και άλλες διατάξεις» (ΦΕΚ 107 Τ.Α΄) σύμφωνα με τις οποίες οι Περιφερειακές Υπηρεσίες του Υπουργείου Οικονομικών που συγκροτούσαν την Περιφερειακή Διοίκηση του Νομού ή Νομαρχίας δεν υπήχθησαν στην ενιαία οργανική μονάδα της Περιφέρειας, ούτε καταργήθηκαν, αλλά αποτελούν από 1.9.1997 Υπηρεσίες του Υπουργείου Οικονομικών.

12. Το 28975/31.7.1997 έγγραφο της Δ/νσης Διοίκησης του Υπουργείου Εσωτερικών, Δημ. Διοίκησης και Αποκέντρωσης, σύμφωνα με το οποίο οι αρμοδιότητες του Γενικού Γραμματέα της Περιφέρειας σε θέματα Υπηρεσιών του Υπουργείου Οικονομικών, μεταφέρονται από 1.9.1997 στον Υπουργό Οικονομικών.

13. Την 1100383/1330/Α0006/31.10.2001 (ΦΕΚ 1485 τ.Β΄ /31.10.2001) κοινή απόφαση των Πρωθυπουργού και Υπουργού Οικονομικών, περί καθορισμού αρμοδιοτήτων των Υφυπουργών Οικονομικών.

14. Την 1115093/1378/Α0006/17.12.2001 (ΦΕΚ 1720 τ.Β΄/ 21.12.2001) απόφαση του Υφυπουργού Οικονομικών, περί μεταβίβασης αρμοδιοτήτων στο Γενικό Γραματέα, στους Γενικούς Διευθυντές κ.λπ. του Υπουργείου Οικονομικών, όπως αυτή τροποποιήθηκε με την 1041136/468/ Α0006/18.5.2002 (ΦΕΚ 633/22.5.2002 τ.Β΄) απόφαση του Υφυπουργού Οικονομίας και Οικονομικών.

15. Την από 15.5.2002 έκθεση της Επιτροπής καθορισμού των ορίων αιγιαλού και παραλίας στη θέση Γραδού Δ.Δ. Σκάλας Δήμου Ελειού - Πρόννων Ν. Κεφαλληνίας και από τον Σεπτέμβριο 2001 τοπογραφικό - υψομετρικό διάγραμμα κλίμακας 1:500 το οποίο έχει συνταχθεί από τον Τοπογράφο Μηχανικό Βασίλη Πινιατώρο σε τρείς (3) πινακίδες, ελέγχθηκε για την ακρίβεια της αποτύπωσης στις 13.11.2001 από τον Καμινάρη Διονύσιο πολιτικό Μηχανικό Δήμου Ελειού -Πρόννων και θεωρήθηκε την ίδια ημερομηνία από τον Προϊστάμενο της Τ.Υ.Δ.Κ. Ν. Κεφαλληνίας.

16. Το 544.5/553/02/ΑΡ.ΣΧ.1169/24.9.2002 έγγραφο του Γενικού Επιτελείου Ναυτικού, αποφασίζουμε:

Επικυρώνουμε την από 15.5.2002 Έκθεση της κατά το άρθρο 3 του Ν. 2971/2001 «Περί αιγιαλού - παραλίας» αρμόδιας Επιτροπής καθορισμού ορίων αιγιαλού και παραλίας στη θέση Γραδού Δ.Δ. Σκάλας Δήμου Ελειού - Πρόννων Ν. Κεφαλληνίας.

Καθώς επίσης και το από Σεπτέμβριο 2001 τοπογραφικό - υψομετρικό διάγραμμα κλίμακας 1:500 το οποίο έχει συνταχθεί από τον τοπογράφο Μηχανικό Βασίλη Πινιατώρο σε τρείς (3) πινακίδες. Ελέχθηκε για την ακρίβεια της αποτύπωσης στις 13.11.2001 από τον Καμινάρη Διονύσιο Πολιτικό Μηχανικό Δήμου Ελειού -Πρόννων και θεωρήθη-

κε την ίδια ημερομηνία από τον Προϊστάμενο της Τ.Υ.Δ.Κ. Ν. Κεφαλληνίας.

Στο τοπογραφικό αυτό διάγραμμα καθορίσθηκε:

Η οριογραμμή του αιγιαλού με κόκκινη συνεχή πολυγωνική γραμμή με στοιχεία Α0, Α1 ,........ Α21.

Η Οριογραμμή της παραλίας με κίτρινη συνεχή πολυγωνική γραμμή με στοιχεία Π0, Π1,..................Π21.

Δεν υφίσταται παλαιός αιγιαλός.

Καθορίζουμε την ζώνη παραλίας σε πλάτος 15 μέτρων ενιαία παράλληλα προς τη γραμμή αιγιαλού για να εξυπηρετηθούν οι σκοποί της παρ. 2 του άρθρου 1 του Ν. 2971/2001.

Υπάρχουν κτίσματα στον αιγιαλό και την παραλία τα οποία δεν εξαιρούνται.

Η απόφαση αυτή μαζί με την έκθεση της Επιτροπής και το τοπογραφικό διάγραμμα να δημοσιευθούν στην Εφημερίδα της Κυβερνήσεως.

Αθήνα, 20 Μαρτίου 2003

Με εντολή Υφυπουργού
Ο Γενικός Διευθυντής Δημ. Περιουσίας
& Εθνικών Κληρ/των
ΣΠΥΡΟΣ Ι. ΣΤΑΘΗΣ

ΕΚΘΕΣΗ

Επιτροπής καθορισμού των ορίων αιγιαλού και παραλίας άρθρου 3 του Ν. 2971/2001, που συγκροτήθηκε με την αρ. 882/22.4.2002 απόφαση Οικονομικής Επιθεώρησης Ιονίων Νήσων.

Καθορισμός, για πρώτη φορά, των ορίων του αιγιαλού και παραλίας στη θέση Γραδού Δ.Δ. Σκάλας Δήμου Ελειού - Πρόννων Κεφ/νίας, μπροστά από τη φερόμενη ιδιοκτησία της εταιρείας «LOUIS HOTELS GREECE».

Στο Αργοστόλι σήμερα τη 15.5.2002, ημέρα Τετάρτη οι υπογεγραμμένοι:

1. Παπαδάτου Βουτσινά Μαρία, Προϊστ. Κτηματικής Υπηρ., ως Πρόεδρος.
2. Μπάρκας Ιωάννης, Πολιτ. Μηχ. Προϊστ. ΤΥΔΚ Ν. Κεφαλληνίας, ως μέλος.
3. Αλεξάτος Απόστολος, Λιμενάρχης Κεφαλληνίας, ως μέλος.
4. Θεοπεφτάτου Αφροδίτη, Προϊστ. Δ/νσης Πολεοδομίας Ν.Α. Κεφαλληνίας, ως μέλος.
5. Χαλμούκης Ιωάννης, Δ/ντής Χωροταξίας και Περιβάλλοντος, Γ.Γ. Περιφέρειας Ιονίων Νήσων, ως Μέλος.

αποτελούντες την Επιτροπή καθορισμού ορίων αιγιαλού - παραλίας, που συγκλήθηκε έπειτα από σχετική πρόσκληση του Προέδρου της, λαβόντες υπόψη:

1. Την από 19.10.2001 αίτηση της LOUIS HOTELS GREECE φερόμενης ιδιοκτήτου παραθαλάσσιας έκτασης στη θέση Γραδού Δ.Δ. Σκάλας Δήμου Ελειού Πρόννων Ν. Κεφαλληνίας, με την οποία ζητείται ο καθορισμός των ορίων του αιγιαλού στην περιοχή αυτή.

2. Τα συνταχθέντα από τον Τοπογρ. Μηχανικό Βασίλη Πινιατώρο το Σεπτέμβριο 2001, τοπογραφικά και υψομετρικά διαγράμματα της παραπάνω περιοχής σε τρεις (3) πινακίδες, με κλίμακα 1:500, ηλεγμένα για την ακρίβεια της αποτύπωσης από τον Καμινάρη Διονύσιο, Πολιτ. Μηχανικό Δήμου Ελειού - Πρόννων τη 13.11.2001 και θεωρημένα από τον Προϊστάμενο ΤΥΔΚ Νομ. Κεφαλληνίας την ίδια ημερομηνία, όπως ορίζουν οι διατάξεις του άρθρου 20 του Ν. 719/77.

3. Τις διατάξεις του Α.Ν. 2344/40, όπως τροποποιήθηκε και συμπληρώθηκε μεταγενέστερα καθώς και τη σχετική με αυτόν Δικαστηριακή και Διοικητική Νομολογία.

4. Τις διατάξεις του Ν. 2971/2001 «Αιγιαλός - παραλία και άλλες διατάξεις».

5. Την αντίληψη που δημιουργήθηκε, κατά την επιτόπια μετάβασή μας στην παραπάνω θέση σχετικά με το πλάτος της βρεχόμενης από το χειμέριο κύμα ξηράς και με τα λοιπά συναφή στοιχεία, ήτοι:

α) Τη μορφολογία του εδάφους της ακτής.

β) Το γεγονός ότι δεν υπάρχουν σημεία μεταβολής του αιγιαλού.

γ) Την κατάσταση του θαλάσσιου χώρου.

δ) Το γεγονός ότι δεν βρέθηκαν στοιχεία παλαιών διαγραμμάτων για προηγούμενο καθορισμό, στην ίδια θέση, του αιγιαλού και παραλίας.

ε) Το ύψος του χειμερίου κύματος σε συνάρτηση με το ανάπτυγμα του πελάγους στη θέση αυτή και το γεγονός ότι οι άνεμοι που επηρεάζουν τον κυματισμό είναι Ν, ΝΑ.

στ) Την ύπαρξη καθορισμού ορίων αιγιαλού και παραλίας εκατέρωθεν της εξεταζομένης περιοχής (Δυτικά αρ. 456/17.5.94 απόφαση Νομάρχη Κεφαλληνίας), αποφασίζουμε:

Ι. Καθορίζουμε στο πιο πάνω αναφερόμενο τοπογραφικό διάγραμμα:

α) την οριογραμμή του αιγιαλού με ερυθρή συνεχή πολυγωνική γραμμή Α0, Α1, ... Α21 της οποίας οι κορυφές εξασφαλίζονται από σταθερά σημεία.

β) Την οριογραμμή της παραλίας με κίτρινη συνεχή πολυγωνική γραμμή Π0, Π1, ... Π21 της οποίας οι κορυφές εξασφαλίζονται από σταθερά σημεία.


2. Καθορίζουμε τη ζώνη παραλίας σε πλάτος 15μ. ενιαία, παράλληλα προς τη γραμμή αιγιαλού για να εξυπηρετηθούν οι σκοποί της παρ. 2 του άρθρ. 1 του Ν. 2971/2001.

Υπάρχουν κτίσματα στον αιγιαλό και την παραλία τα οποία δεν εξαιρούνται.


3. Δε διακρίνονται ίχνη παλαιού αιγιαλού.

Η επιτροπή

Η Πρόεδρος	Τα μέλη
ΠΑΠΑΔΑΤΟΥ - ΒΟΥΤΣΙΝΑ ΜΑΡΙΑ	Ι. ΜΠΑΡΚΑΣ
	ΑΠΟΣΤΟΛΟΣ Γ. ΑΛΕΞΑΤΟΣ
	ΑΦΡΟΔΙΤΗ ΘΕΟΠΕΦΤΑΤΟΥ
	ΙΩΑΝΝΗΣ ΧΑΛΜΟΥΚΗΣ

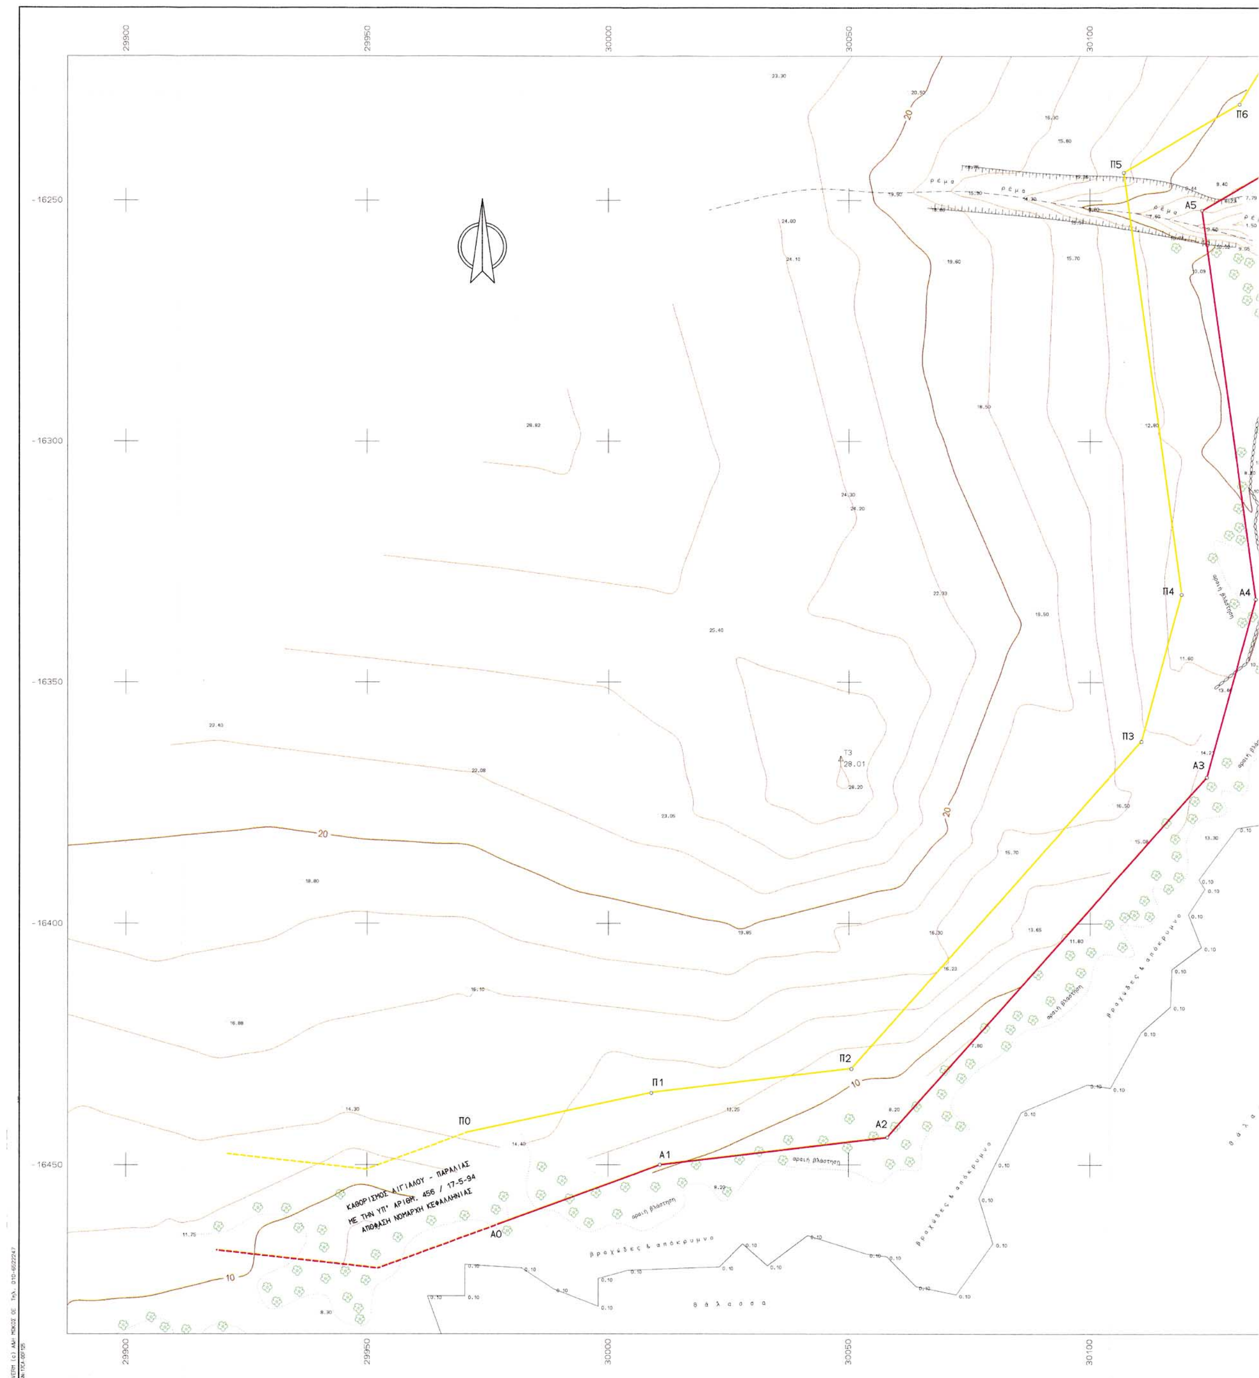

29900
29950
30000
30050
30100
-16250
-16300
-16350
-16400
-16450
Π0
Π1
Π2
Π3
Π4
Π5
Π6
Α0
Α1
Α2
Α3
Α4
Α5
Τ3
ΚΑΘΟΡΙΣΜΟΣ ΑΙΓΙΑΛΟΥ - ΠΑΡΑΛΙΑΣ
ΜΕ ΤΗΝ ΥΠ' ΑΡΙΘΜ. 456 / 17-5-94
ΑΠΟΦΑΣΗ ΝΟΜΑΡΧΗ ΚΕΦΑΛΛΗΝΙΑΣ

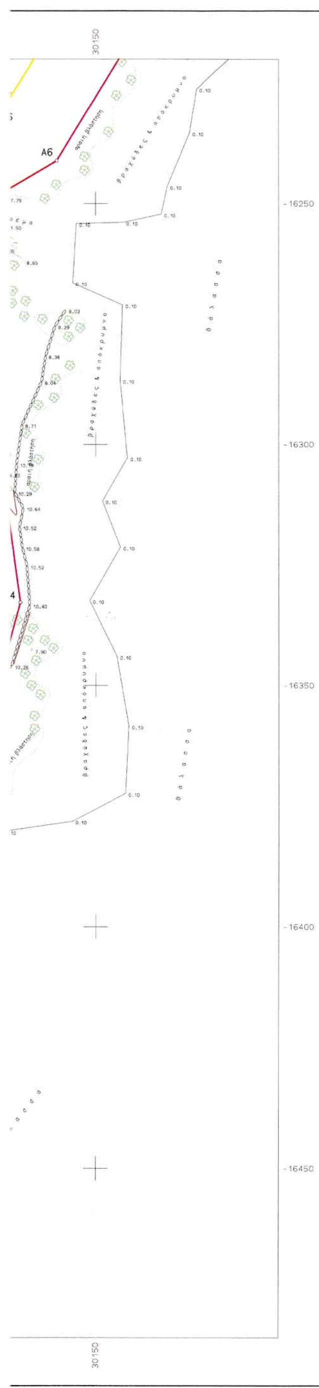

ΣΥΜΒΟΛΙΣΜΟΙ

- Φυσικό πρανές
- Ξηρολιθιά
- Συρματόπλεγμα
- θάμνος - θαμνώδης έκταση
- Γραμμή Αιγιαλού (ερυθρά)
- Γραμμή Παραλίας (κίτρινη)

ΠΑΡΑΤΗΡΗΣΕΙΣ

Το εγκατασταθέν πολυγωνομετρικό δίκτυο είναι εξαρτημένο από το κρατικό τριγωνομετρικό δίκτυο.
Προβολή Hatt, ελλειψοειδές Bessel. Αρχή συντεταγμένων:
Κ.Φ.Χ. κλίμακας 1:100000 " ΚΕΦΑΛΛΗΝΙΑ - ΙΘΑΚΗ "
φ = 38° 15' λ = -3° 15' από Αθήνα.

Χωροσταθμική επιφάνεια:
Μέση στάθμη θαλάσσης όρμου Σκάλας Κεφαλληνίας.

ΥΠΟΜΝΗΜΑ ΕΠΙΤΡΟΠΗΣ ΚΑΘΟΡΙΣΜΟΥ ΟΡΙΩΝ ΑΙΓΙΑΛΟΥ & ΠΑΡΑΛΙΑΣ

1. Η καθορισθείσα οριογραμμή αιγιαλού αποτελεί το όριο των μεγίστων πλήν συνήθων αναβάσεων του χειμερίου κύματος.
2. Οι κορυφές της πολυγωνικής οριογραμμής του αιγιαλού και της παραλίας έχουν εξαρτηθεί από το κρατικό τριγωνομετρικό δίκτυο. Οι συντεταγμένες των κορυφών αναγράφονται παρακάτω.
3. Επισπεύδων είναι η "LOUIS HOTELS GREECE"
4. Ο καθορισμός των ορίων του αιγιαλού γίνεται για πρώτη φορά στην εν λόγω περιοχή.
5. Εντός των ορίων του αιγιαλού υπάρχουν κτίσματα.
6. Εντός των ορίων της παραλίας υπάρχουν κτίσματα.
7. Γραμμή αιγιαλού (ερυθρά) : Α0, Α1, Α2, Α3, Α4, ... Α21
   Γραμμή παραλίας (κίτρινη) : Π0, Π1, Π2, Π3, Π4, ... Π21
8. Το παρόν διάγραμμα συνοδεύει την από ...15.5.2002 έκθεση της αρμόδιας επιτροπής που προβλέπουν οι διατάξεις του άρθρου 3 του Ν-2971 / 2001.

Αργοστόλι, ...15/5/2002

Η ΕΠΙΤΡΟΠΗ

Η ΠΡΟΕΔΡΟΣ | ΤΑ ΜΕΛΗ

Η Προϊσταμένη της Κτημ. Υπηρ. Κεφαλληνίας
ΠΑΠΑΔΑΤΟΥ - ΒΟΥΤΣΙΝΑ ΜΑΡΙΑ
Εφοριακός ΠΕ/Α

Ο Πρ/μενος ΤΥΔΚ
Ι. ΜΠΑΡΚΑΣ
Πολιτ. Μηχ/κός

Ο Λιμενάρχης Κεφ/νίας
ΑΠΟΣΤΟΛΟΣ Γ. ΑΛΕΞΑΤΟΣ
ΠΛΟΙΑΡΧΟΣ Λ.Σ.

Η Προϊσταμένη της Δ/νσης Πολεοδ. Κεφαλ.
Αφροδίτη Θεοπεφτάτου
Πολιτικός μηχανικός


Ο Δ/ντής Χωρ. & Πε. Περιφέρειας Ιον.Νησ.
Ιωάννης Χαλμούκης
Μηχανικός ΠΕ

ΠΙΝΑΚΑΣ ΣΥΝΤΕΤΑΓΜΕΝΩΝ ΚΟΡΥΦΩΝ ΑΙΓΙΑΛΟΥ ΚΑΙ ΠΑΡΑΛΙΑΣ

Α/Α	-Χ	-Υ	Α/Α	-Χ	-Υ	
Α0	29977.64	-16462.14	Π0	29970.76	-16443.36	ΥΦΙΣΤΑΜΕΝΕΣ
Α1	30010.82	-16449.99	Π1	30009.02	-16435.09	
Α2	30057.98	-16444.29	Π2	30050.54	-16430.08	
Α3	30124.26	-16369.74	Π3	30110.72	-16362.40	
Α4	30134.36	-16332.82	Π4	30119.08	-16331.81	
Α5	30123.35	-16252.08	Π5	30107.14	-16244.25	
Α6	30141.92	-16241.07	Π6	30131.09	-16230.06	
Α7	30163.48	-16205.98	Π7	30149.39	-16200.26	
Α8	30169.68	-16178.23	Π8	30156.78	-16167.13	
Α9	30196.97	-16167.68	Π9	30184.82	-16156.29	
Α10	30207.52	-16133.96	Π10	30194.22	-16126.24	
Α11	30231.15	-16108.50	Π11	30215.46	-16103.35	
Α12	30225.41	-16058.27	Π12	30210.40	-16059.00	
Α13	30226.33	-16003.68	Π13	30211.33	-16003.55	
Α14	30226.34	-15958.66	Π14	30211.34	-15956.79	
Α15	30231.38	-15938.77	Π15	30217.38	-15932.92	
Α16	30244.68	-15916.75	Π16	30232.79	-15907.43	
Α17	30261.95	-15899.47	Π17	30259.42	-15880.79	
Α18	30284.22	-15912.12	Π18	30285.76	-15895.74	
Α19	30334.79	-15894.89	Π19	30323.25	-15882.97	
Α20	30358.83	-15831.09	Π20	30344.15	-15827.50	
Α21	30368.50	-15750.50	Π21	30353.67	-15748.14	

ΠΙΝΑΚΑΣ ΣΥΝΤΕΤΑΓΜΕΝΩΝ ΣΤΑΣΕΩΝ ΑΠΟΤΥΠΩΣΗΣ

α/α	x	y	h	α/α	x	y	y
Σ9	29893.08	-16754.02	*.**	Σ61	30122.46	-16080.39	53.64
Σ43	30235.48	-15793.93	51.77	Σ62	29867.75	-16741.18	12.25
Σ44	30148.95	-15784.02	53.37	Σ63	29812.83	-16714.24	17.03
Σ51	30096.65	-16054.48	58.34	Σ104	29822.72	-16608.77	13.52
Σ53	30238.15	-15934.74	10.20	Σ421	30148.94	-15783.96	53.45

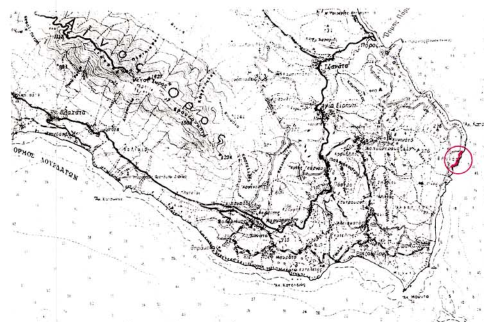

ΑΠΟΣΠΑΣΜΑ ΑΠΟ ΤΟ ΧΑΡΤΗ ΚΛΙΜΑΚΑΣ 1:100000

ΕΛΛΗΝΙΚΗ ΔΗΜΟΚΡΑΤΙΑ
ΝΟΜΟΣ ΚΕΦΑΛΛΗΝΙΑΣ

ΤΟΠΟΓΡΑΦΙΚΟ ΔΙΑΓΡΑΜΜΑ
ΚΑΘΟΡΙΣΜΟΥ ΟΡΙΩΝ ΑΙΓΙΑΛΟΥ & ΠΑΡΑΛΙΑΣ

ΝΟΜΟΣ : ΚΕΦΑΛΛΗΝΙΑΣ
ΔΗΜΟΣ : ΕΛΕΙΟΥ-ΠΡΟΝΝΩΝ
ΠΕΡΙΟΧΗ : ΓΡΑΔΟΥ, ΣΚΑΛΑ

ΕΝΔΙΑΦΕΡΟΜΕΝΟΣ:
LOUIS HOTELS

ΓΡΑΜΜΗ ΑΙΓΙΑΛΟΥ
ΓΡΑΜΜΗ ΠΑΡΑΛΙΑΣ
ΓΡΑΜΜΗ ΠΑΛ. ΑΙΓΙΑΛΟΥ

ΕΞΑΡΤΗΣΗ
ΚΡΑΤΙΚΟ ΤΡΙΓ/ΚΟ ΔΙΚΤΥΟ
ΠΡΟΒΟΛΗ Hatt

ΥΨΟΜΕΤΡΙΚΗ ΑΦΕΤΗΡΙΑ
ΣΤΑΘΜΗ ΘΑΛΑΣΣΗΣ

ΜΕΘΟΔΟΣ ΑΠΟΤΥΠΩΣΗΣ
ΕΠΙΓΕΙΑ, ΤΑΧΥΜΕΤΡΙΚΗ


ΧΡΟΝΟΣ ΑΠΟΤΥΠΩΣΗΣ
ΣΕΠΤΕΜΒΡΙΟΣ 2001


ΕΘΝΙΚΟ ΤΥΠΟΓΡΑΦΕΙΟ
Για τεχνικούς λόγους στο σχεδιάγραμμα έγινε σμίκρυνση κατά ποσοστό 37 %

ΚΛΙΜΑΚΑ	ΙΣΟΔΙΑΣΤΑΣΗ		ΧΡΟΝΟΣ ΣΥΝΤΑΞΗΣ	ΑΡΙΘΜΟΣ ΣΧΕΔΙΟΥ
1:500	2.00		ΣΕΠΤΕΜΒΡΙΟΣ 2001	1.1

ΣΥΝΤΑΧΘΗΚΕ	ΕΛΕΓΧΘΗΚΕ 13/11/2001	ΘΕΩΡΗΘΗΚΕ
Βασίλης Πινιατώρος ΤΟΠΟΓΡΑΦΟΣ ΜΗΧΑΝΙΚΟΣ	Καρανάσης Διονύσιος Πολ. Μηχ.	ΓΙΑΝΝΗΣ ΜΠΑΡΚΑΣ ΠΟΛΙΤΙΚΟΣ ΜΗΧΑΝΙΚΟΣ

ΤΕΧΝΙΚΟ ΓΡΑΦΕΙΟ ΜΕΛΕΤΩΝ
ΒΑΣΙΛΗΣ Μ. ΠΙΝΙΑΤΩΡΟΣ ΤΟΠΟΓΡΑΦΟΣ ΜΗΧΑΝΙΚΟΣ
ΒΟΥΡΒΑΧΗ 2, 28100 ΑΡΓΟΣΤΟΛΙ
ΤΗΛ. 0671.25865, FAX 26351
email: piniator@hol.gr

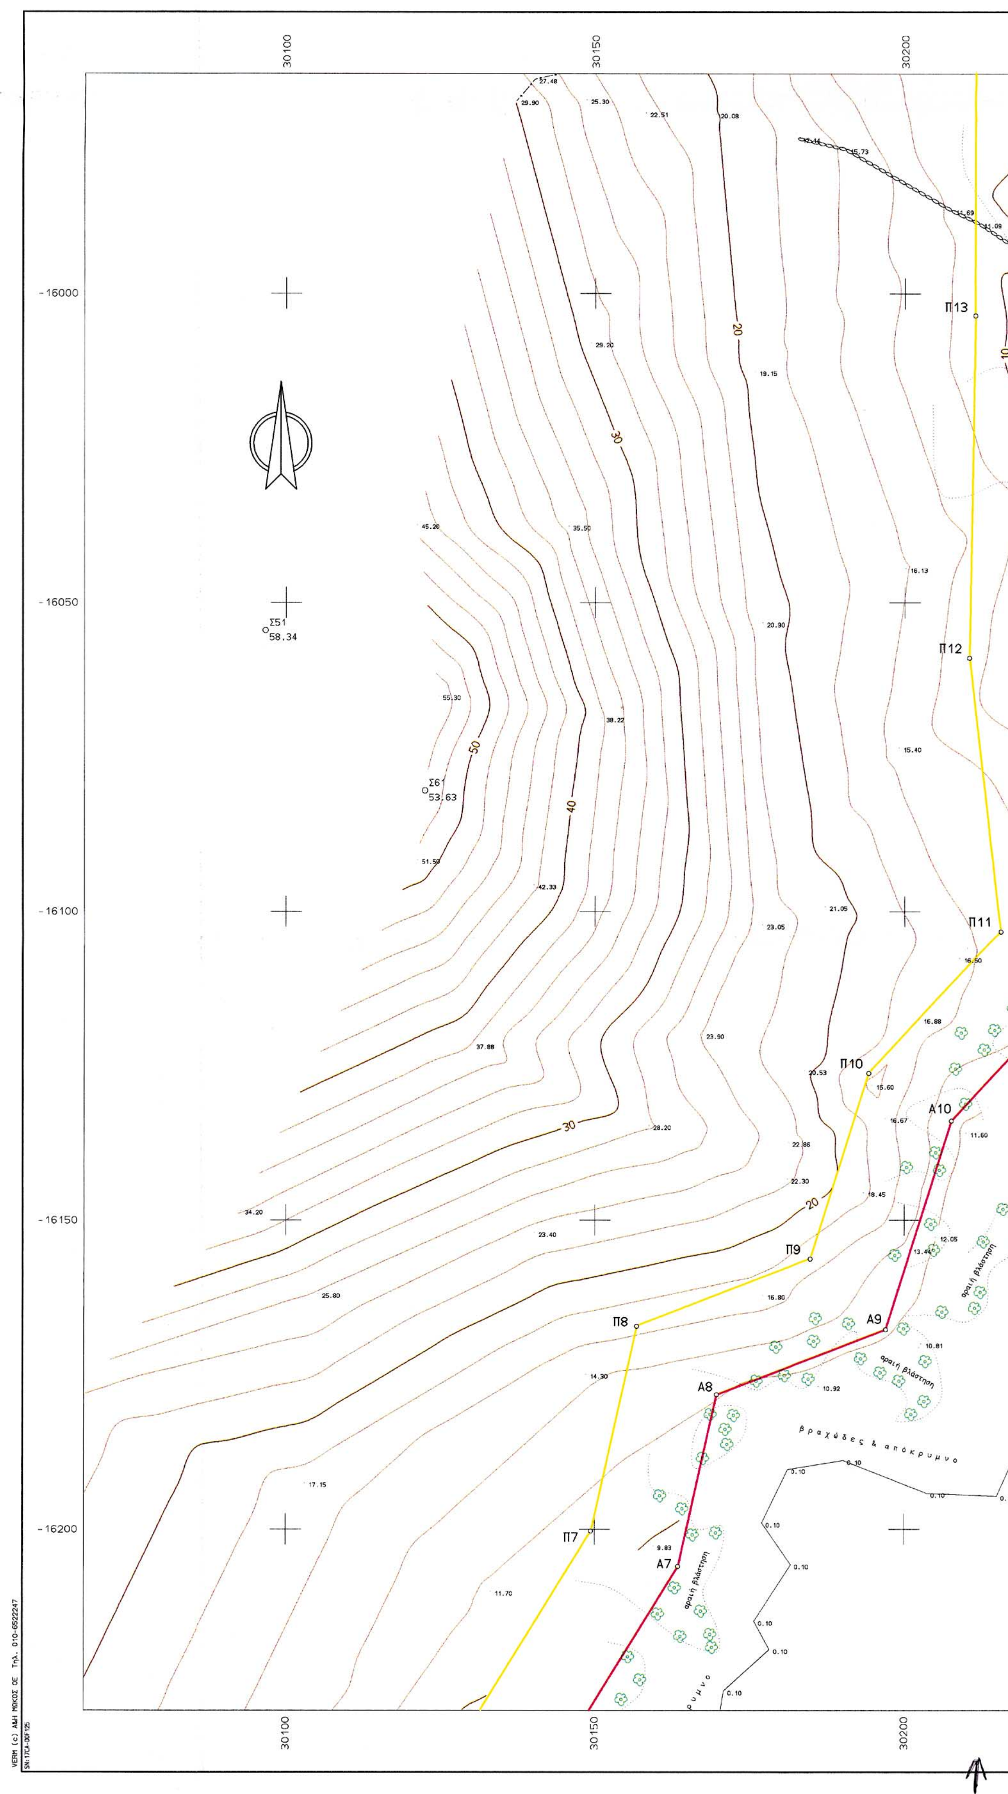
30100
30150
30200
16000
16050
16100
16150
16200
Σ51
58.34
Σ61
53.63
Π7
Π8
Π9
Π10
Π11
Π12
Π13
Α7
Α8
Α9
Α10
βραχώδες & απόκρημνο

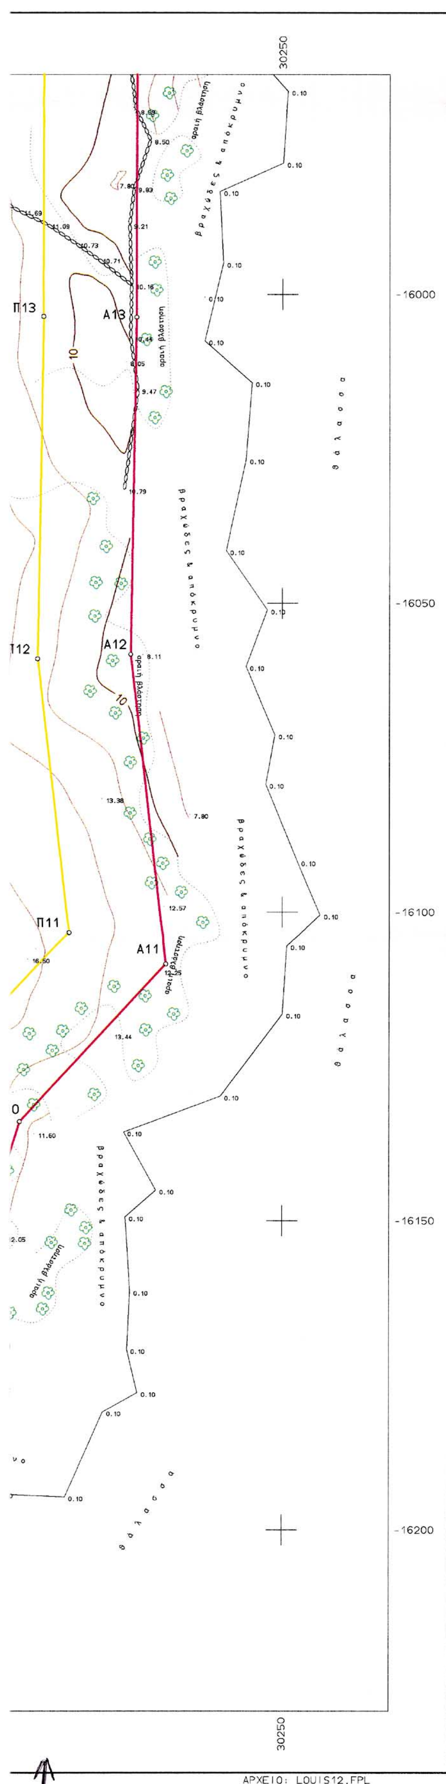

ΣΥΜΒΟΛΙΣΜΟΙ

Γραμμή Αιγιαλού (ερυθρά)

Γραμμή Παραλίας (κίτρινη)

ΠΙΝΑΚΑΣ ΣΥΝΤΕΤΑΓΜΕΝΩΝ ΚΟΡΥΦΩΝ ΑΙΓΙΑΛΟΥ ΚΑΙ ΠΑΡΑΛΙΑΣ

Α/Α	-Χ	-Υ	Α/Α	-Χ	-Υ	
Α0	29977.64	-16462.14	Π0	29970.76	-16443.36	ΥΦΙΣΤΑΜΕΝΕΣ
Α1	30010.82	-16449.99	Π1	30009.02	-16435.09	
Α2	30057.98	-16444.29	Π2	30050.54	-16430.08	
Α3	30124.26	-16369.74	Π3	30110.72	-16362.40	
Α4	30134.36	-16332.82	Π4	30119.08	-16331.81	
Α5	30123.35	-16252.08	Π5	30107.14	-16244.25	
Α6	30141.92	-16241.07	Π6	30131.09	-16230.06	
Α7	30163.48	-16205.98	Π7	30149.39	-16200.26	
Α8	30169.68	-16178.23	Π8	30156.78	-16167.13	
Α9	30196.97	-16167.68	Π9	30184.82	-16156.29	
Α10	30207.52	-16133.96	Π10	30194.22	-16126.24	
Α11	30231.15	-16108.50	Π11	30215.46	-16103.35	
Α12	30225.41	-16058.27	Π12	30210.40	-16059.00	
Α13	30226.33	-16003.68	Π13	30211.33	-16003.55	
Α14	30226.34	-15958.66	Π14	30211.34	-15956.79	
Α15	30231.38	-15938.77	Π15	30217.38	-15932.92	
Α16	30244.68	-15916.75	Π16	30232.79	-15907.43	
Α17	30261.95	-15899.47	Π17	30259.42	-15880.79	
Α18	30284.22	-15912.12	Π18	30285.76	-15895.74	
Α19	30334.79	-15894.89	Π19	30323.25	-15882.97	
Α20	30358.83	-15831.09	Π20	30344.15	-15827.50	
Α21	30368.50	-15750.50	Π21	30353.67	-15748.14	

ΠΙΝΑΚΑΣ ΣΥΝΤΕΤΑΓΜΕΝΩΝ ΣΤΑΣΕΩΝ ΑΠΟΤΥΠΩΣΗΣ

α/α	x	y	h	α/α	x	y	y
Σ9	29893.08	-16754.02	*.**	Σ61	30122.46	-16080.39	53.64
Σ43	30235.48	-15793.93	51.77	Σ62	29867.75	-16741.18	12.25
Σ44	30148.95	-15784.02	53.37	Σ63	29812.83	-16714.24	17.03
Σ51	30096.65	-16054.48	58.34	Σ104	29822.72	-16608.77	13.52
Σ53	30238.15	-15934.74	10.20	Σ421	30148.94	-15783.96	53.45

Η ΕΠΙΤΡΟΠΗ

Η ΠΡΟΕΔΡΟΣ

ΤΑ ΜΕΛΗ

ΠΑΠΑΔΑΤΟΥ - ΒΟΥΤΣΙΝΑ ΜΑΡΙΑ
Εφοριακός ΠΕ/Α

Ι. ΜΠΑΡΚΑΣ
Πολιτ. Μηχ/κός

ΑΠΟΣΤΟΛΟΣ Γ. ΑΛΕΞΑΤΟΣ
ΠΛΩΑΡΧΟΣ Λ.Σ.

ΕΛΛΗΝΙΚΗ ΔΗΜΟΚΡΑΤΙΑ
ΝΟΜΟΣ ΚΕΦΑΛΛΗΝΙΑΣ

Ιωάννης Χαλικιούκης
Δ/ντής ΠΕ.ΧΩ.

ΤΟΠΟΓΡΑΦΙΚΟ ΔΙΑΓΡΑΜΜΑ
ΚΑΘΟΡΙΣΜΟΥ ΟΡΙΩΝ ΑΙΓΙΑΛΟΥ & ΠΑΡΑΛΙΑΣ

ΝΟΜΟΣ : ΚΕΦΑΛΛΗΝΙΑΣ
ΔΗΜΟΣ : ΕΛΕΙΟΥ-ΠΡΟΝΝΩΝ
ΠΕΡΙΟΧΗ : ΓΡΑΔΟΥ, ΣΚΑΛΑ

ΕΝΔΙΑΦΕΡΟΜΕΝΟΣ:
LOUIS HOTELS

ΓΡΑΜΜΗ ΑΙΓΙΑΛΟΥ
ΓΡΑΜΜΗ ΠΑΡΑΛΙΑΣ
ΓΡΑΜΜΗ ΠΑΛ. ΑΙΓΙΑΛΟΥ

ΕΞΑΡΤΗΣΗ
ΚΡΑΤΙΚΟ ΤΡΙΓ/ΚΟ ΔΙΚΤΥΟ
ΠΡΟΒΟΛΗ Hatt

ΥΨΟΜΕΤΡΙΚΗ ΑΦΕΤΗΡΙΑ
ΣΤΑΘΜΗ ΘΑΛΑΣΣΗΣ

ΜΕΘΟΔΟΣ ΑΠΟΤΥΠΩΣΗΣ
ΕΠΙΓΕΙΑ, ΤΑΧΥΜΕΤΡΙΚΗ

ΧΡΟΝΟΣ ΑΠΟΤΥΠΩΣΗΣ
ΣΕΠΤΕΜΒΡΙΟΣ 2001


ΕΘΝΙΚΟ ΤΥΠΟΓΡΑΦΕΙΟ
Για τεχνικούς λόγους στο σχεδιάγραμμα έγινε σμίκρυνση κατά ποσοστό 41 %

ΚΛΙΜΑΚΑ	ΙΣΟΔΙΑΣΤΑΣΗ		ΧΡΟΝΟΣ ΣΥΝΤΑΞΗΣ	ΑΡΙΘΜΟΣ ΣΧΕΔΙΟΥ
1:500	2.00		ΣΕΠΤΕΜΒΡΙΟΣ 2001	1.2

ΣΥΝΤΑΧΘΗΚΕ	ΕΛΕΓΧΘΗΚΕ	ΘΕΩΡΗΘΗΚΕ
Βασίλης Πινιατώρος ΤΟΠΟΓΡΑΦΟΣ ΜΗΧΑΝΙΚΟΣ	13/11/02	ΓΙΑΝΝΗΣ ΜΠΑΡΚΑΣ ΠΟΛΙΤΙΚΟΣ ΜΗΧΑΝΙΚΟΣ

ΤΕΧΝΙΚΟ ΓΡΑΦΕΙΟ ΜΕΛΕΤΩΝ
ΒΑΣΙΛΗΣ Μ. ΠΙΝΙΑΤΩΡΟΣ ΤΟΠΟΓΡΑΦΟΣ ΜΗΧΑΝΙΚΟΣ

ΒΟΥΡΒΑΧΗ 2, 28100 ΑΡΓΟΣΤΟΛΙ
ΤΗΛ. 0671.25865, FAX 26351
email: piniator@hol.gr

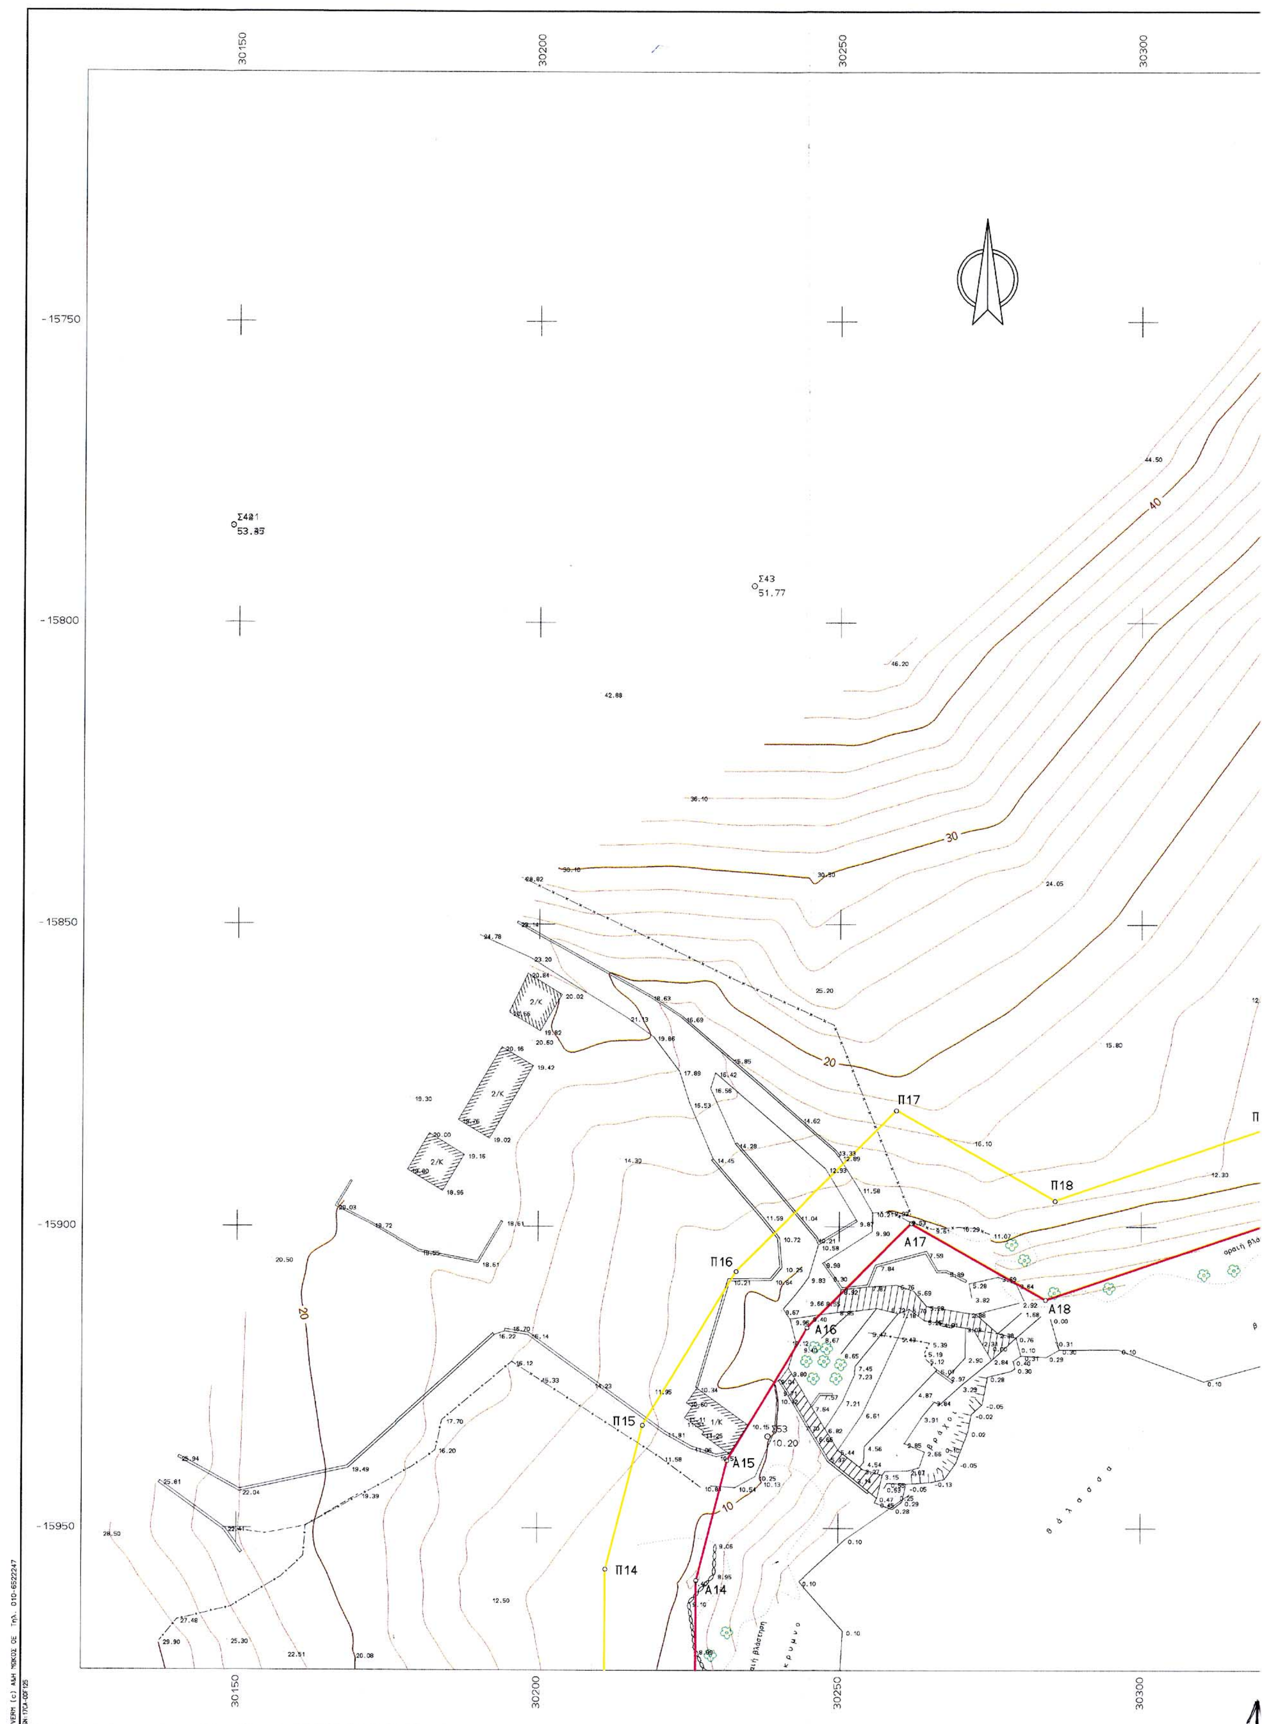
30150
30200
30250
30300
-15750
-15800
-15850
-15900
-15950
Σ421
53.83
Σ43
51.77
40
30
20
10
Π14
Π15
Π16
Π17
Π18
Α14
Α15
Α16
Α17
Α18
2/Κ
1/Κ
θ ά λ α σ σ α

ΠΕΡΙΟΧΗ ΣΤΗΝ ΟΠΟΙΑ Η ΔΙΑΔΙΚΑΣΙΑ ΚΑΘΟΡΙΣΜΟΥ ΑΙΓΙΑΛΟΥ ΚΑΙ ΠΑΡΑΛΙΑΣ ΕΙΝΑΙ ΥΠΟ ΕΞΕΛΙΞΗ

Π21 Α21 Π20 Α20 Π19 Α19

φάρος

βραχώδες & απόκρημνο


θάλασσα

30350 30400

-15750 -15800 -15850 -15900 -15950

ΕΘΝΙΚΟ ΤΥΠΟΓΡΑΦΕΙΟ
Για τεχνικούς λόγους στο σχεδιάγραμμα έγινε σμίκρυνση κατά ποσοστό 40 %

ΑΡΧΕΙΟ: LOUIS13.FPL

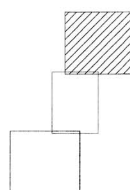

ΣΥΜΒΟΛΙΣΜΟΙ

Γραμμή Αιγιαλού (ερυθρά)

Γραμμή Παραλίας (κίτρινη)

ΠΙΝΑΚΑΣ ΣΥΝΤΕΤΑΓΜΕΝΩΝ ΚΟΡΥΦΩΝ ΑΙΓΙΑΛΟΥ ΚΑΙ ΠΑΡΑΛΙΑΣ

Α/Α	-Χ	-Υ	Α/Α	-Χ	-Υ	
Α0	29977.64	-16462.14	Π0	29970.76	-16443.36	ΥΦΙΣΤΑΜΕΝΕΣ
Α1	30010.82	-16449.99	Π1	30009.02	-16435.09	
Α2	30057.98	-16444.29	Π2	30050.54	-16430.08	
Α3	30124.26	-16369.74	Π3	30110.72	-16362.40	
Α4	30134.36	-16332.82	Π4	30119.08	-16331.81	
Α5	30123.35	-16252.08	Π5	30107.14	-16244.25	
Α6	30141.92	-16241.07	Π6	30131.09	-16230.06	
Α7	30163.48	-16205.98	Π7	30149.39	-16200.26	
Α8	30169.68	-16178.23	Π8	30156.78	-16167.13	
Α9	30196.97	-16167.68	Π9	30184.82	-16156.29	
Α10	30207.52	-16133.96	Π10	30194.22	-16126.24	
Α11	30231.15	-16108.50	Π11	30215.46	-16103.35	
Α12	30225.41	-16058.27	Π12	30210.40	-16059.00	
Α13	30226.33	-16003.68	Π13	30211.33	-16003.55	
Α14	30226.34	-15958.66	Π14	30211.34	-15956.79	
Α15	30231.38	-15938.77	Π15	30217.38	-15932.92	
Α16	30244.68	-15916.75	Π16	30232.79	-15907.43	
Α17	30261.95	-15899.47	Π17	30259.42	-15880.79	
Α18	30284.22	-15912.12	Π18	30285.76	-15895.74	
Α19	30334.79	-15894.89	Π19	30323.25	-15882.97	
Α20	30358.83	-15831.09	Π20	30344.15	-15827.50	
Α21	30368.50	-15750.50	Π21	30353.67	-15748.14	

ΠΙΝΑΚΑΣ ΣΥΝΤΕΤΑΓΜΕΝΩΝ ΣΤΑΣΕΩΝ ΑΠΟΤΥΠΩΣΗΣ

α/α	x	y	h	α/α	x	y	y
Σ9	29893.08	-16754.02	*.**	Σ61	30122.46	-16080.39	53.64
Σ43	30235.48	-15793.93	51.77	Σ62	29867.75	-16741.18	12.25
Σ44	30148.95	-15784.02	53.37	Σ63	29812.83	-16714.24	17.03
Σ51	30096.65	-16054.48	58.34	Σ104	29822.72	-16608.77	13.52
Σ53	30238.15	-15934.74	10.20	Σ421	30148.94	-15783.96	53.45

Η ΕΠΙΤΡΟΠΗ

Η ΠΡΟΕΔΡΟΣ

ΠΑΠΑΔΑΤΟΥ - ΒΟΥΤΣΙΝΑ ΜΑΡΙΑ
Εφοριακός ΠΕ/Α

ΤΑ ΜΕΛΗ

Ι. ΜΠΑΡΚΑΣ
Πολιτ. Μηχ/κός

ΑΠΟΣΤΟΛΟΣ Ι. ΑΛΕΞΑΝ...
ΠΛΟΙΑΡΧΟΣ Λ.Σ.

ΕΛΛΗΝΙΚΗ ΔΗΜΟΚΡΑΤΙΑ
ΝΟΜΟΣ ΚΕΦΑΛΛΗΝΙΑΣ

Ιωάννης Χαλμούκης
Δ/ντής ΠΕ.ΧΩ.

ΤΟΠΟΓΡΑΦΙΚΟ ΔΙΑΓΡΑΜΜΑ
ΚΑΘΟΡΙΣΜΟΥ ΟΡΙΩΝ ΑΙΓΙΑΛΟΥ & ΠΑΡΑΛΙΑΣ

ΝΟΜΟΣ : ΚΕΦΑΛΛΗΝΙΑΣ
ΔΗΜΟΣ : ΕΛΕΙΟΥ-ΠΡΟΝΝΩΝ
ΠΕΡΙΟΧΗ : ΓΡΑΔΟΥ, ΣΚΑΛΑ

ΕΝΔΙΑΦΕΡΟΜΕΝΟΣ:
LOUIS HOTELS

ΓΡΑΜΜΗ ΑΙΓΙΑΛΟΥ
ΓΡΑΜΜΗ ΠΑΡΑΛΙΑΣ
ΓΡΑΜΜΗ ΠΑΛ. ΑΙΓΙΑΛΟΥ

ΕΞΑΡΤΗΣΗ
ΚΡΑΤΙΚΟ ΤΡΙΓ/ΚΟ ΔΙΚΤΥΟ
ΠΡΟΒΟΛΗ Hatt

ΥΨΟΜΕΤΡΙΚΗ ΑΦΕΤΗΡΙΑ
ΣΤΑΘΜΗ ΘΑΛΑΣΣΗΣ

ΜΕΘΟΔΟΣ ΑΠΟΤΥΠΩΣΗΣ
ΕΠΙΓΕΙΑ, ΤΑΧΥΜΕΤΡΙΚΗ

ΧΡΟΝΟΣ ΑΠΟΤΥΠΩΣΗΣ
ΣΕΠΤΕΜΒΡΙΟΣ 2001

ΚΛΙΜΑΚΑ	ΙΣΟΔΙΑΣΤΑΣΗ		ΧΡΟΝΟΣ ΣΥΝΤΑΞΗΣ	ΑΡΙΘΜΟΣ ΣΧΕΔΙΟΥ
1:500	2.00		ΣΕΠΤΕΜΒΡΙΟΣ 2001	1.3

ΣΥΝΤΑΧΘΗΚΕ	ΕΛΕΓΧΘΗΚΕ	ΘΕΩΡΗΘΗΚΕ
Βασίλης Πινιατώρος ΤΟΠΟΓΡΑΦΟΣ ΜΗΧΑΝΙΚΟΣ	Κορινθάκη Διονύσιος Πολ. Μηχ.	13/11/2001 ΓΙΑΝΝΗΣ ΜΠΑΡΚΑΣ ΠΟΛΙΤΙΚΟΣ ΜΗΧΑΝΙΚΟΣ

ΤΕΧΝΙΚΟ ΓΡΑΦΕΙΟ ΜΕΛΕΤΩΝ
ΒΑΣΙΛΗΣ Μ. ΠΙΝΙΑΤΩΡΟΣ ΤΟΠΟΓΡΑΦΟΣ ΜΗΧΑΝΙΚΟΣ

ΒΟΥΡΒΑΧΗ 2, 28100 ΑΡΓΟΣΤΟΛΙ
ΤΗΛ. 0671.25865, FAX 26351
email: piniator@hol.gr